


Szczegół skrzyżowania

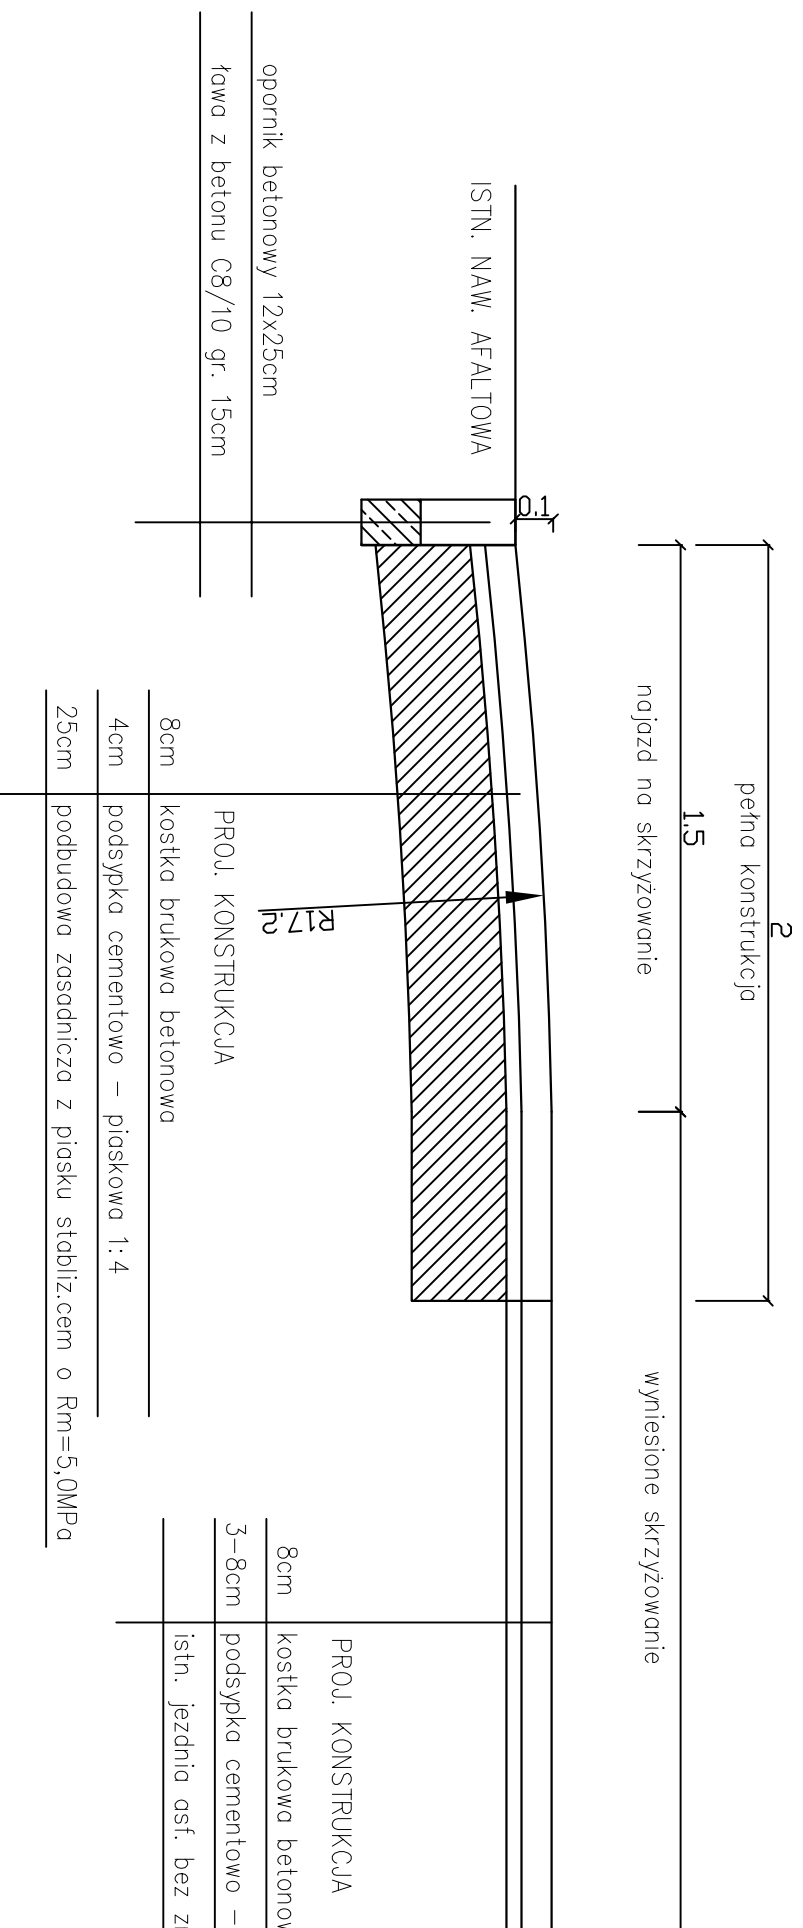

Inwestor: Gmina Końskowola ul. Pożowska 3a 24-130 Końskowola		
Stadium: Projekt uproszczony		
Temat: Wykonanie wyniesionego skrzyżowania z kostki brukowej na drodze gminnej 124014L i drodze wewnętrznej- ul.H. Dąbrowskiego		
Nazwa rys.: SZCZEGÓŁ SKRZYŻOWANIA		
Projektant:	mgr inż. Marcin Gajewski upr. budowlane do projektowania bez ograniczeń w spec. drogi nr LUB/0213/POOD/OŚ	
Data: sierpień 2023r	Skala: 1 : 10	Nr rys.: 3