

MAPA DO CELÓW PROJEKTOWYCH		
Identyfikator zgł. pracy geodezyjnej		GN.OD.6640.3.169.2018
Nr zlec.		11/2018
Miejscowość / Adres		Opoka
Nr dz.		316, 317, 318/4, 731/2
Jednostka ewidencyjna	identyfikator	061405_2
	nazwa	Końskowola
Obręb ewidencyjny	identyfikator	061405_2.0006
	nazwa	Opoka
Skala mapy	1:500	
Nazwa układu współrzędnych	prostokątnych płaskich	2000/7
	wysokości	Kr. 86
Sekcja		5.155.30.07.4.3;4.4; 12.2.1;12.2.2
Data opracowania mapy		30.01.2018
Oznaczenie granic obszaru, który był przedmiotem aktualizacji		fioletowy
Wykonanie niniejszej mapy nie było poprzedzone ustaleniami dotyczącymi ewentualnych służebności gruntowych obciążających grunty położone w granicach projektowanej inwestycji budowlanej. Nie wyklucza się istnienia w terenie innych nie wykazanych na niniejszej mapie urządzeń podziemnych, które nie były zgłoszone do inwentaryzacji.		
Wyk. geodeta Marek Konarski upr. 9484		GEODEZJA Marek Konarski 24-100 Puławy, ul. Lubelska 2f Tel. (081) 888-53-99 810 716 122-56-73

Wyk. geodeta
Marek Konarski
upr. 9484

GEODEZJA
Marek Konarski
24-100 Pulawy, ul. Lubelska 2F
Tel. (081) 888-53-99
MB 716-100-56-73

Podwładca się, że niniejszy dokument został opracowany w wyniku prac geodezyjnych i kartograficznych, których rezultatem zawiera opis techniczny wpisany do ewidencji materiałów państwowego zasobu geodezyjnego i kartograficznego.

Organ prowadzący państwowy zespół geodezyjny i kartograficzny	Starosta Puławski
--	-------------------

identyfikacji ewidencyjny materiał
zasobu - sprzętu technicznego

Data wpisania obiektu
technicznego do ewidencji
materiałów zasobu 8.02.18


Imię, nazwisko i podpis osoby reprezentującej organ

Danuta Struska
INSPEKTOR

Z up. Starosty
D. Struska
Danuta Struska
INSPEKTOR

☼ - projektowana uliczna lampa hybrydowa

 - projektowane utwardzenie terenu

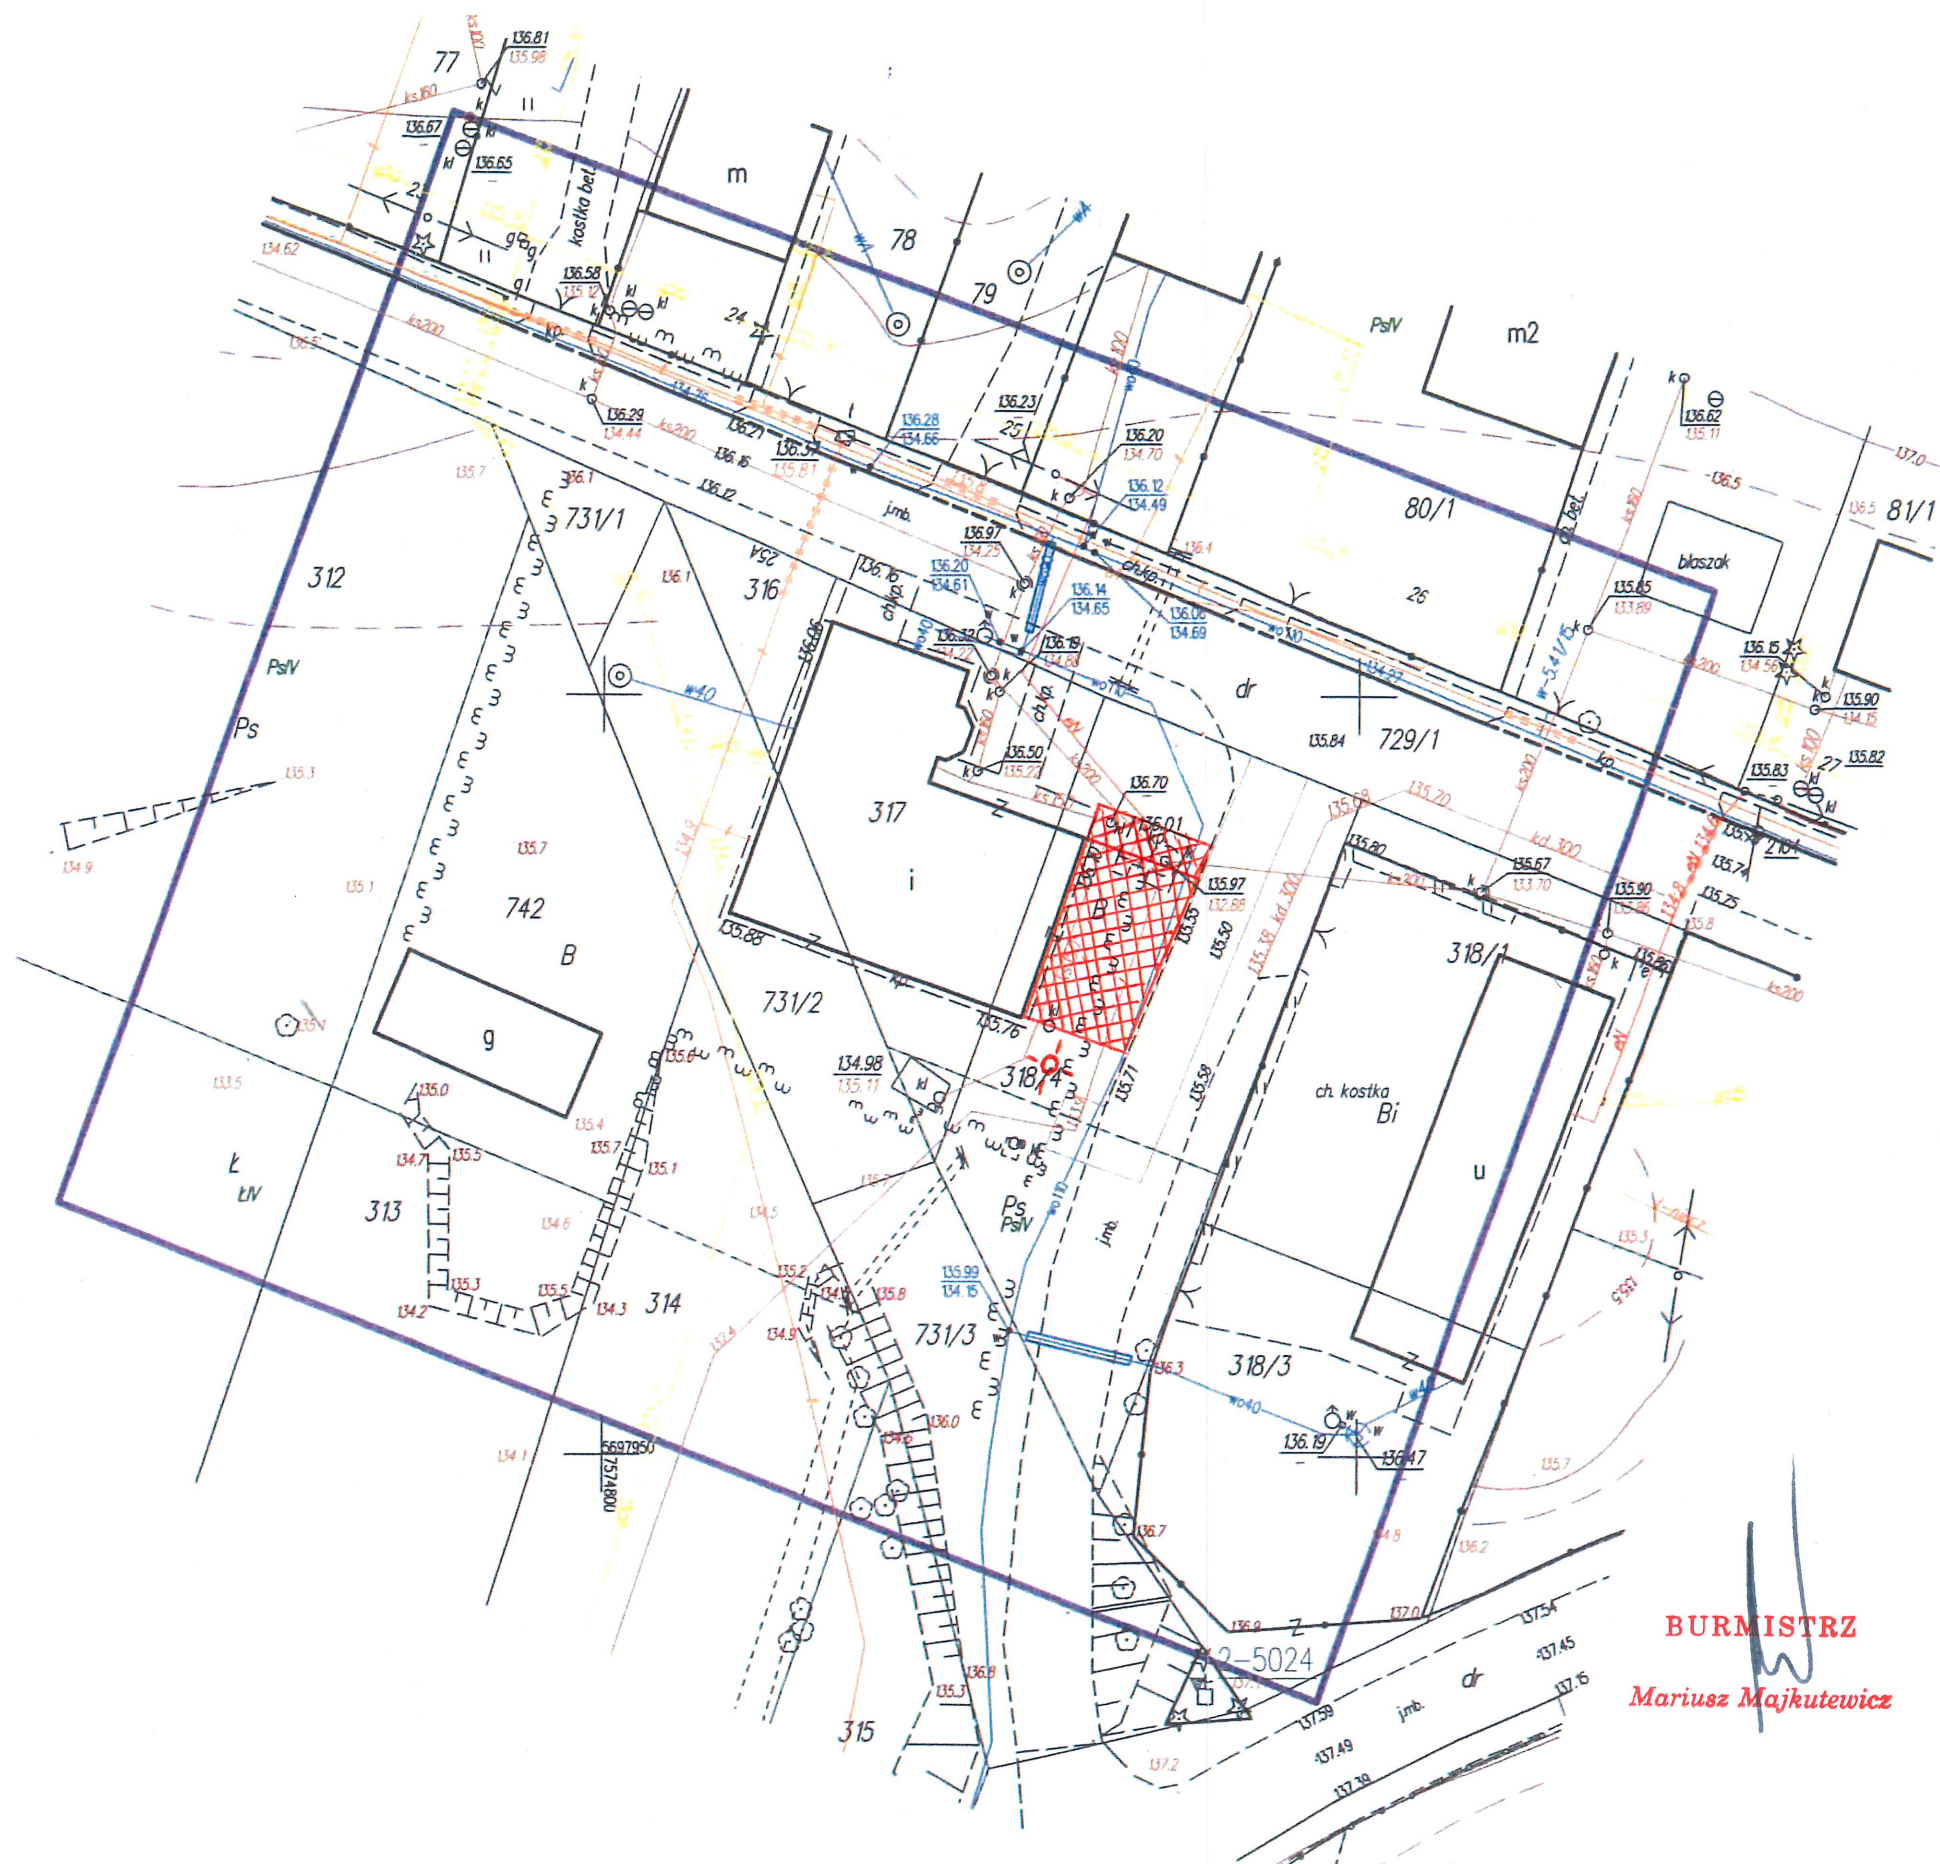

BURMISTRZ
Mariusz Majkutewicz