
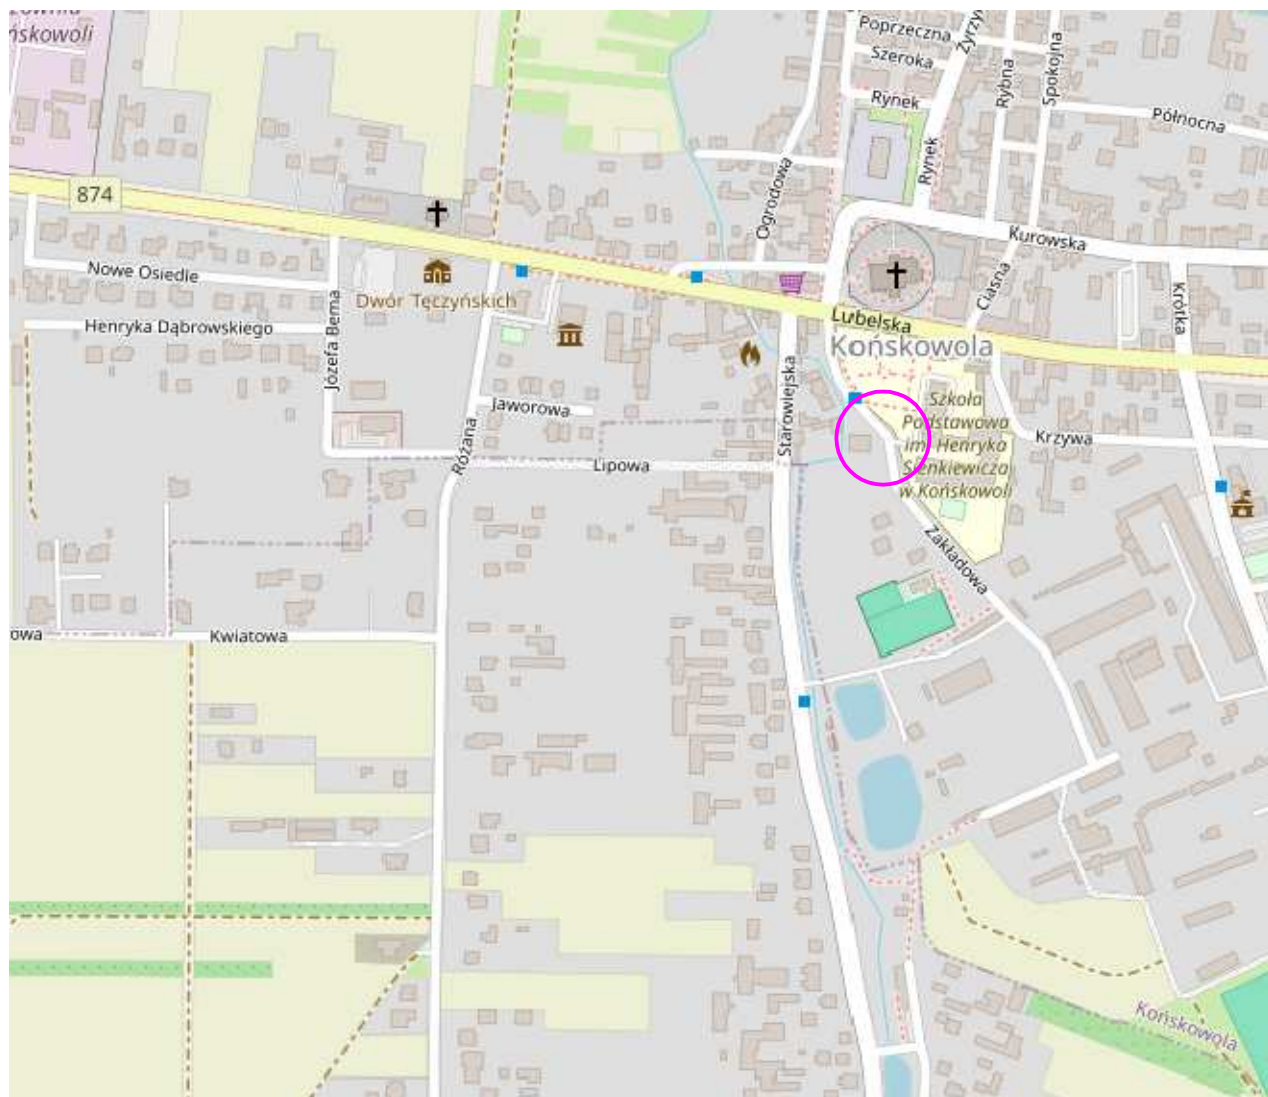


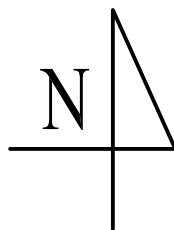

Inwestor: Gmina Końskowola ul.Požowska 3a 24-130 Końskowola			
Stadium: Projekt do zgłoszenia robót			
Temat: Przebudowa DG 124015L- ul.Zakładowa w msc. Końskowola w zakresie ustawienia krawężników bet. przy jezdni na odc. 50mb.			
Nazwa rys.: PLAN ORIENTACYJNY			
Projektant:	mgr inż. Marcin Gajewski upr. budowlane do projektowania bez ograniczeń w spec. drogi nr LUB/0213/ POOD/08		
Data:	maj 2024r	Skala: 1 : 20000	Nr rys.: 1