


 

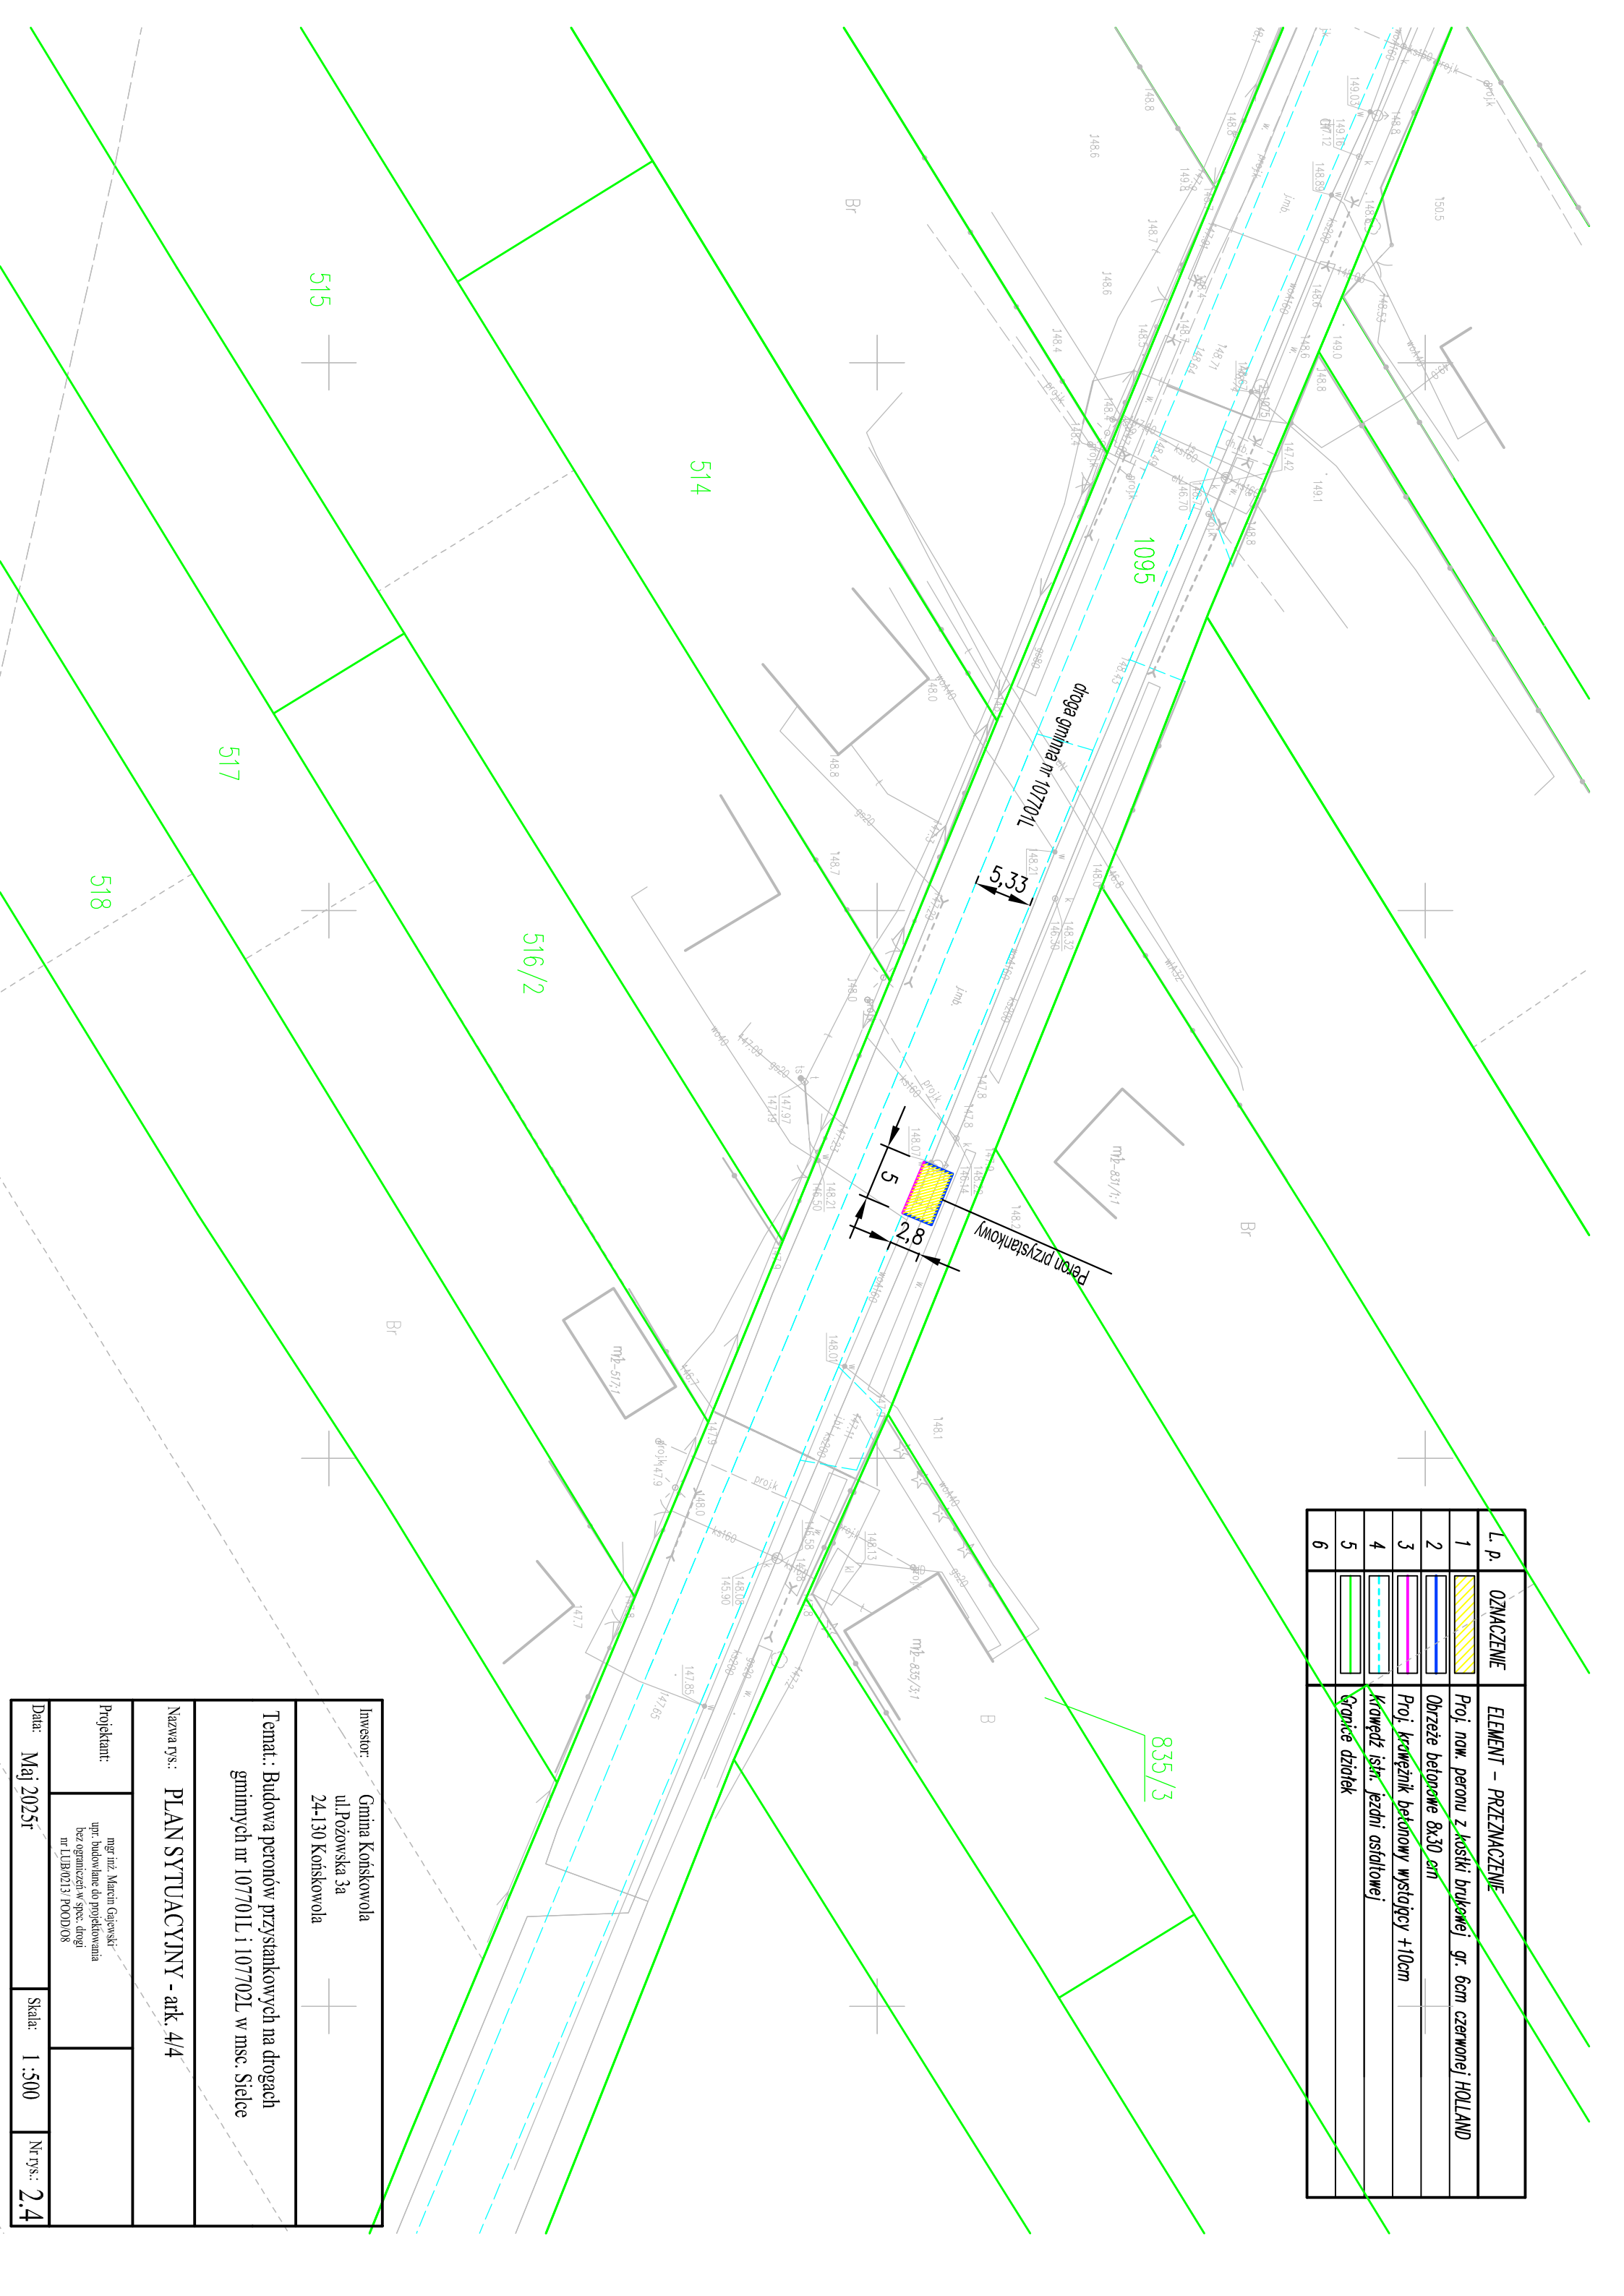


L. p.	OZNACZENIE	ELEMENT – PRZEZNACZENIE
1		Proj. now. peronu z kostki brukowej gr. 6cm czerwonej HOLLAND
2		Obrzeże betonowe 8x30 cm
3		Proj. krawężnik betonowy wystający +10cm
4		Krawędź istn. jezdni asfaltowej
5		Granice działek
6		



Temat: Budowa peronów przystankowych na drogach gminnych nr 107701L i 107702L w msc. Sielce		
Nazwa rys.: PLAN SYTUACYJNY - ark. 4/4		
Projektant:	mgr inż. Marcin Gajewski upr. budowlane do projektowania bez ograniczeń w spec. drogi nr LUB/0213/POD/08	
Data: Maj 2025r	Skala: 1 :500	Nr rys.: 2.4