


| L. p. | OZNACZENIE | ELEMENT – PRZEZNACZENIE                             |
|-------|------------|-----------------------------------------------------|
| 0     |            | Granice działek                                     |
| 1     |            | Proj. krawężnik betonowy 15x30cm na tawie betonowej |
| 2     |            | Korytko odwodnieniowe 50x60x15cm                    |
| 3     |            | Uzupełnienie zjazdów kruszywem tamonym 0–31,5mm     |
| 4     |            |                                                     |
| 5     |            |                                                     |

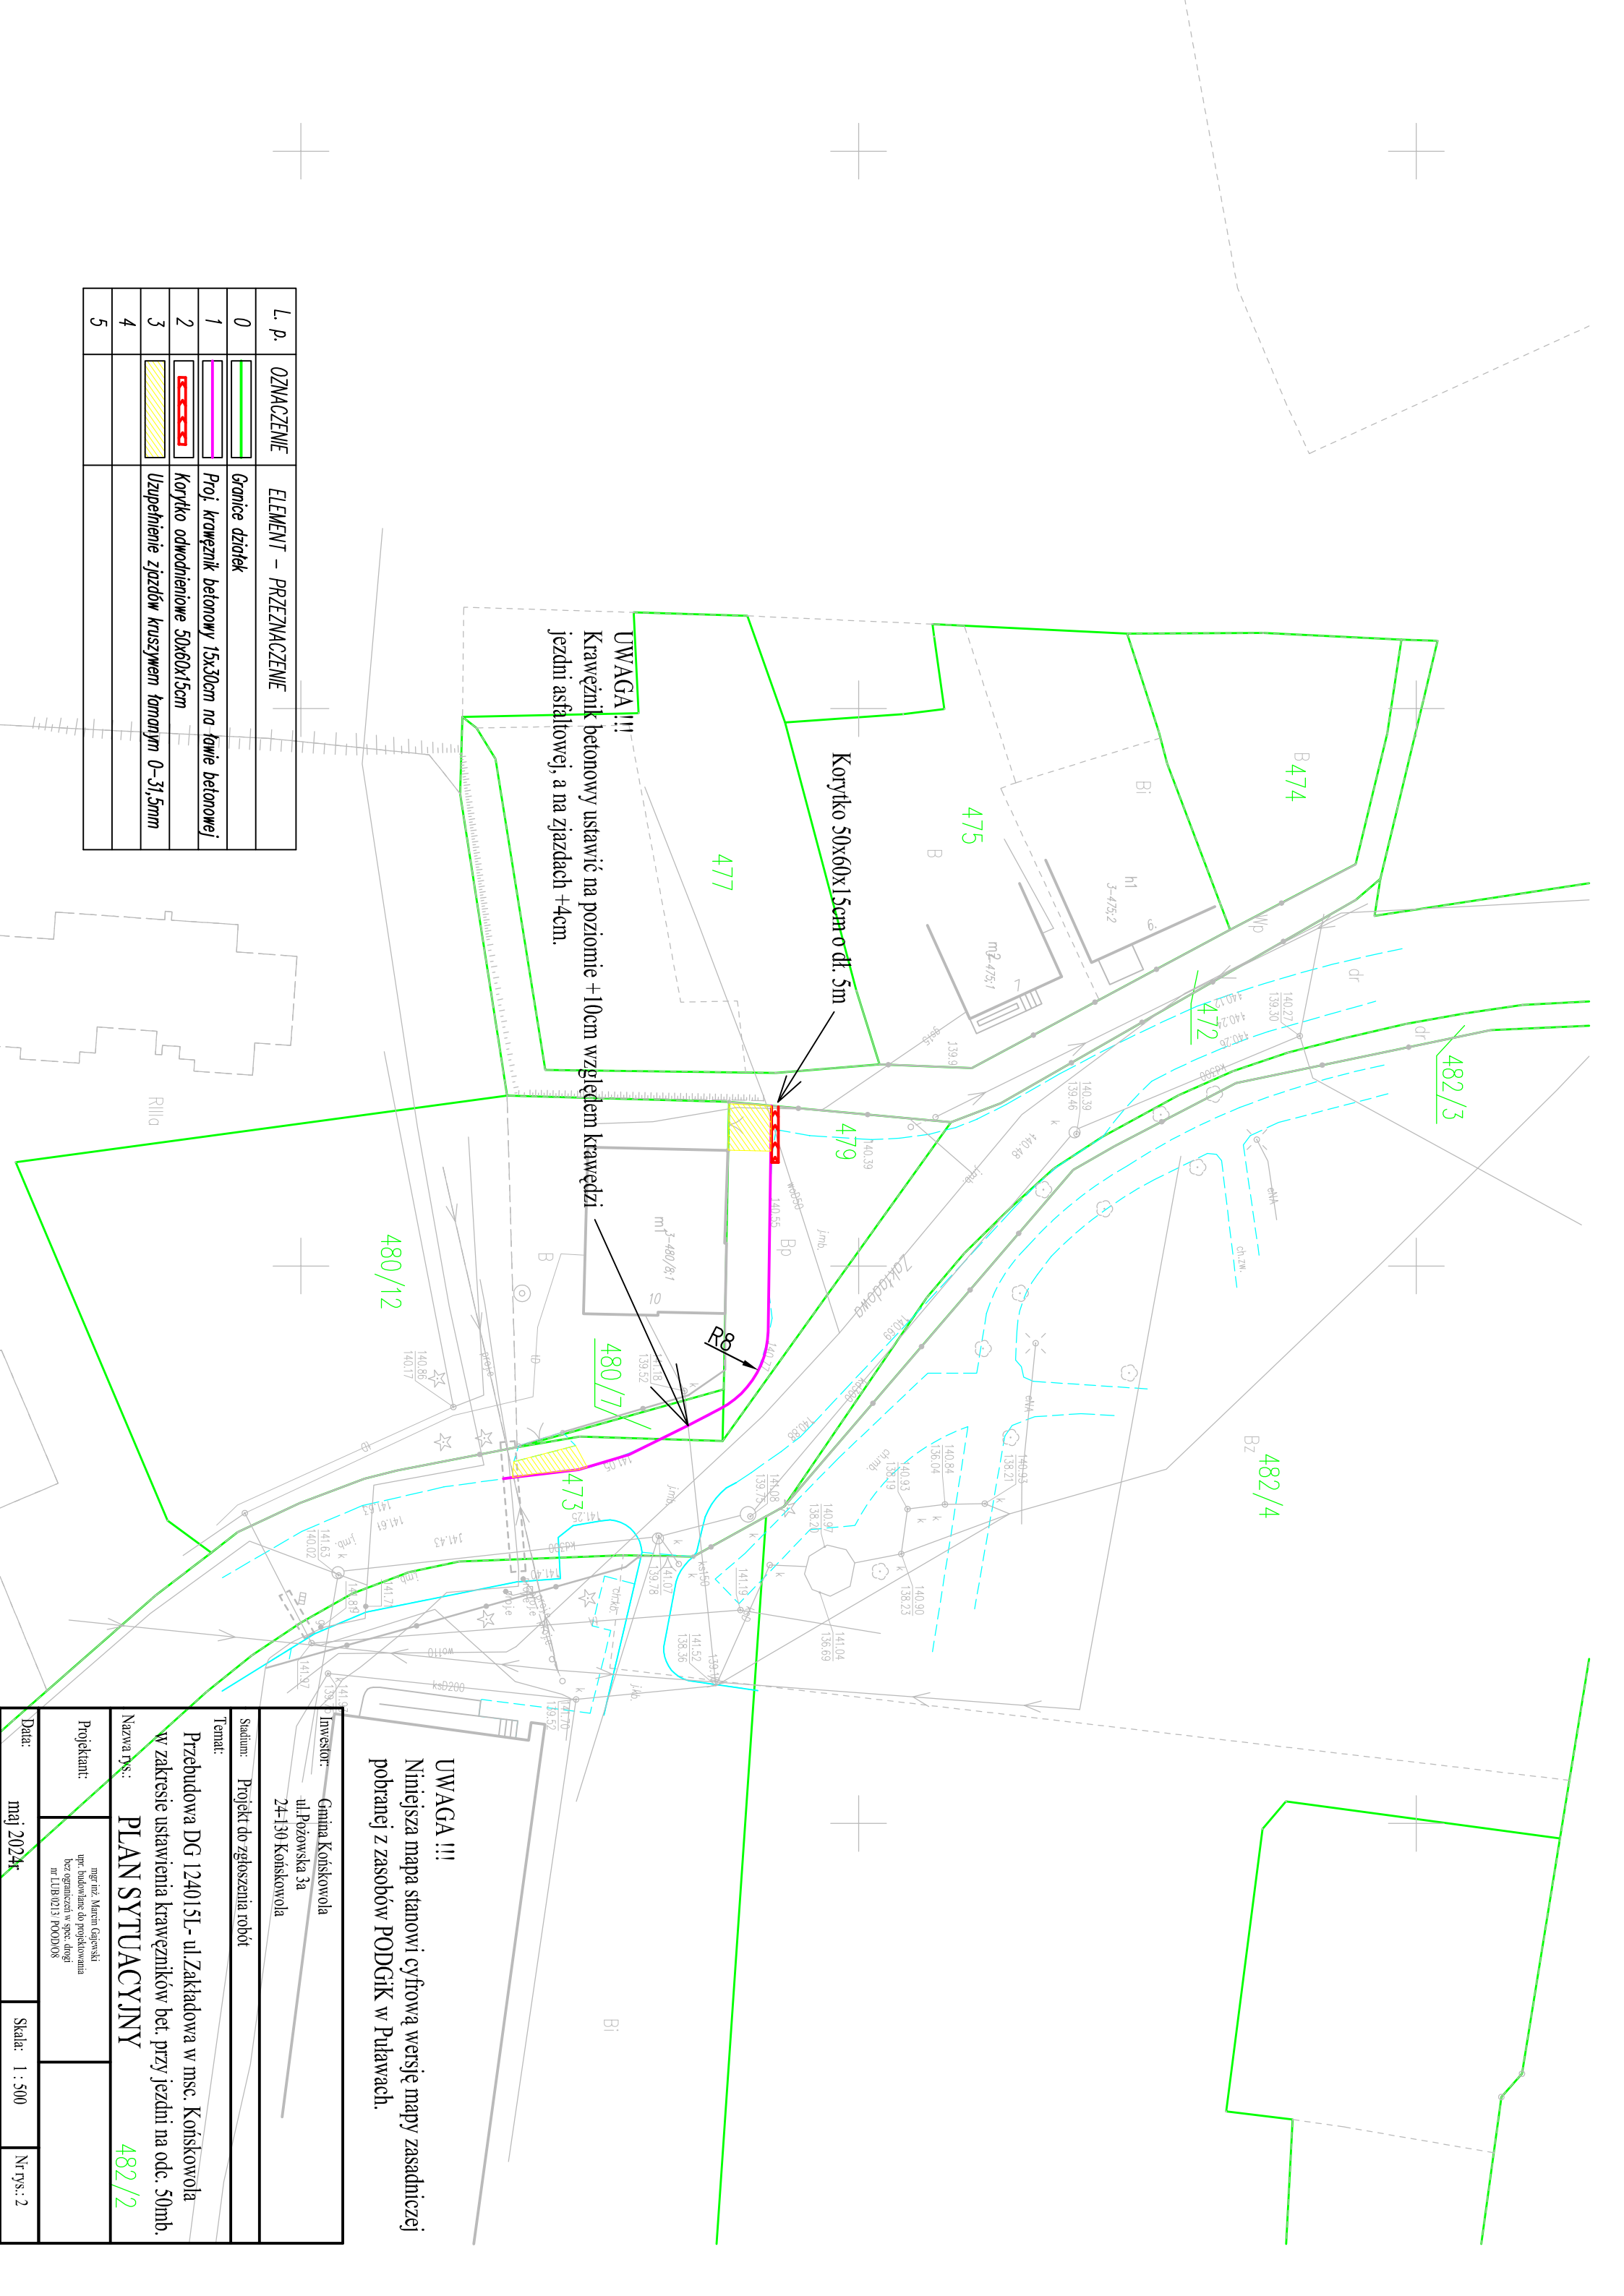

**UWAGA !!!**  
 Niniejsza mapa stanowi cyfrową wersję mapy zasadniczej  
 pobranej z zasobów PODGiK w Puławach.

|   |  |   |  |
|---|--|---|--|
| Inwestor:<br>Gmina Koskowola<br>ul. Piżowska 3a<br>24-130 Koskowola                                                                |  | Projektant:<br>mgr inż. Marcin Gajewski<br>upr. budowlane do projektowania<br>bez ograniczeń w spec. drog<br>nr LUB.0213.POOD.08 |  |
| Stadium:<br>Projekt do zgłoszenia robót                                                                                            |  | Nazwa rys.:<br>PLAN SYTUACYJNY                                                                                                   |  |
| Temat:<br>Przebudowa DG 124015L- ul.Zakładowa w msc. Koskowola<br>w zakresie ustawienia krawężników bet. przy jezdni na odc. 50mb. |  | 482/2   |  |
| Data:<br>maj 2024r   |  | Skala:<br>1 : 500   |  |
|   |  | Nr rys.: 2   |  |